


1 F PLAN TOSS UP Midorimachi

前面道路 (5.8m)

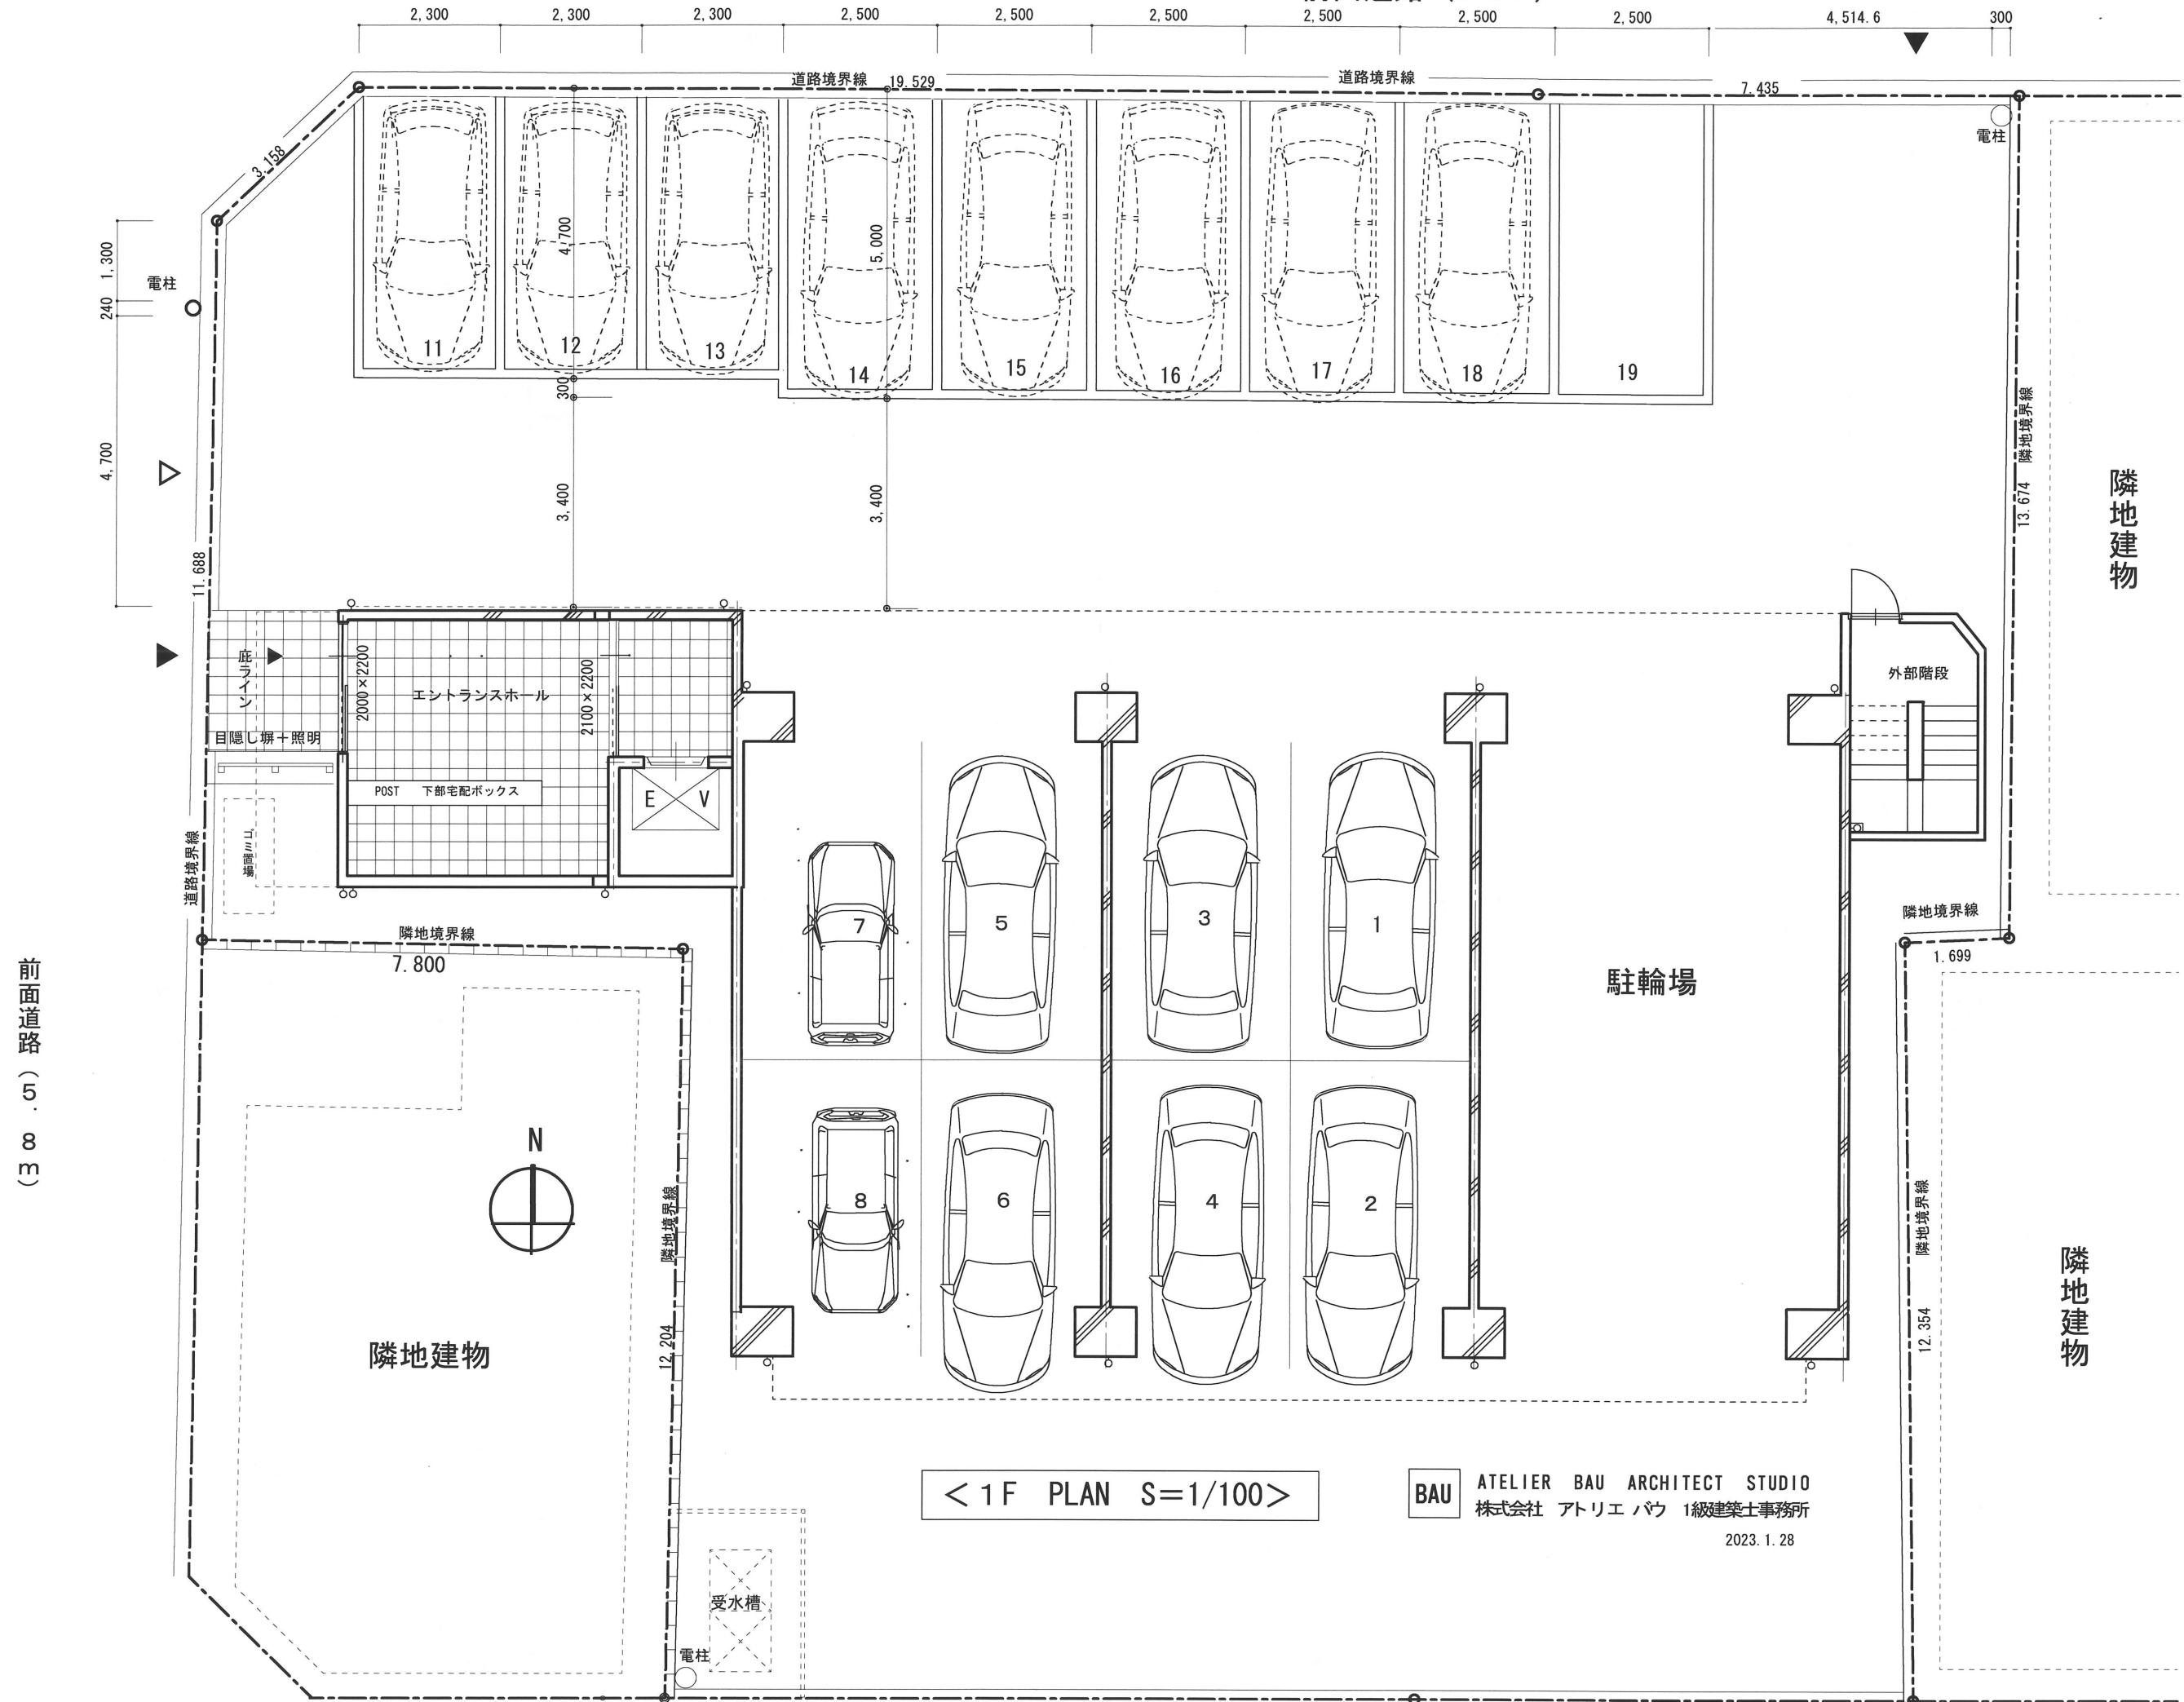

前面道路 (3.8 . 5)

< 1 F PLAN S=1/100 >

BAU ATELIER BAU ARCHITECT STUDIO
 株式会社 アトリエ・バウ 1級建築士事務所
 2023. 1. 28